

ΕΦΗΜΕΡΙΣ ΤΗΣ ΚΥΒΕΡΝΗΣΕΩΣ
ΤΗΣ ΕΛΛΗΝΙΚΗΣ ΔΗΜΟΚΡΑΤΙΑΣ

ΤΕΥΧΟΣ ΤΕΤΑΡΤΟ — Αρ. Φύλλου 776

9 Ιουλίου 1993

ΠΕΡΙΕΧΟΜΕΝΑ

ΑΝΑΔΑΣΩΣΕΙΣ

ΑΠΟΦΑΣΕΙΣ

Αριθ. 1600 (1)

Κήρυξη αναδασωτέας έκτασης 7,690 στρεμμάτων, στη θέση «Ταμπούρια - Λαγγούβαρδος» Κοινότητας Μαραθούπολης Νομού Μεσσηνίας.

Ο ΝΟΜΑΡΧΗΣ ΜΕΣΣΗΝΙΑΣ

Έχοντας υπόψη:

1. Τις διατάξεις του Ν. 3200/55 «περί διοικητικής αποκέντρωσης, όπως τροποποιήθηκε και συμπληρώθηκε μεταγενέστερα με το Ν.Δ. 532/70».

2. Τις διατάξεις του άρθρου 117 παρ. 3 του Συντάγματος.

3. Τις διατάξεις του Ν. 998/79 «περί προστασίας των δασών κλπ.» και ειδικότερα:

α) του άρθρου 41 παρ. 1, β) του άρθρου 38 παρ. 1.

4. Τις διαταγές του Υπουργείου Γεωργίας:

α) 160417/1180/8.7.1980,

β) 182447/3049/24.9.1980.

5. Την 1555/31.5.93 πρόταση του Δασαρχείου Κυπαρισσίας περί κηρύξεως αναδασωτέας, της αναφερομένης στο θέμα έκτασης, αποφασίζουμε:

Κηρύσσουμε αναδασωτέα με σκοπό την προστασία για την επαναδημιουργία της δασικής βλάστησης που καταστράφηκε από παράνομη εκχέρσωση από 1.1.91, μέχρι 13.3.91 τη δημόσια δασική έκταση, εμβαδού εφτά στρεμμάτων και εξακοσίων ενενήντα τετραγωνικών μέτρων που βρίσκεται στη θέση «Ταμπούρια - Λαγγούβαρδος» Κοινότητος Μαραθούπολης Νομού Μεσσηνίας, προσδιορίζεται από τα στοιχεία Α. Β. Γ. Δ. Ε. Ζ. Η. Θ. Ι. Κ. Λ. Μ. Ν. Ξ. Ο. Π. Ρ. Σ. Α. και έχει όρια:

Ανατολικά: Δρόμο και εκείθεν δημόσια δασική έκταση για την οποία ισχύει το αριθ. 35/89 πρωτ. διοικ. αποβολής κατά Θεοδώρου Ξένου.

Δυτικά: Δημόσια δασική έκταση για την οποία ισχύει το αριθ. 3418/34/10.11.89 πρωτ. διοικ. αποβολής κατά Μαρίας Κρεκούκια, λωρίδα δημόσιας δασικής έκτασης και εκείθεν βραχώδη ακτή.

Βόρεια: Δημόσια δασική έκταση.

Νότια: Δημόσια δασική έκταση για την οποία ισχύει το αριθ. 3418/34/10.11.89 πρωτ. διοικ. αποβολής κατά Μαρίας Κρεκούκια,


όπως φαίνεται στο συνημμένο διάγραμμα που αποτελεί αναπόσπαστο μέρος της απόφασης αυτής. Προβλέπεται φυσική αναγέννηση της δασικής βλάστησης που καταστράφηκε.

Η απόφαση αυτή να δημοσιευθεί στην Εφημερίδα της Κυβερνήσεως.

Καλαμάτα, 16 Ιουνίου 1993

Ο Νομάρχης

ΕΛΕΥΘΕΡΙΟΣ ΤΡΙΑΝΤΑΦΥΛΛΟΥ

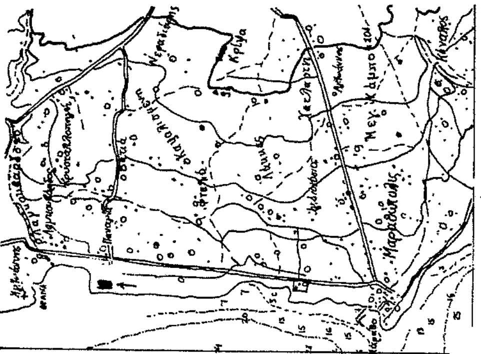

ΑΠΟΣΠΑΣΜΑ ΧΑΡΤΗ ΜΕ ΚΛΙΜΑΚΑ 1:50.000
➡ ■ Θέση αναδασωτέας έκτασης

1600/93

Ανήκει στην απόφαση του Νομάρχη Μεσσηνίας.

ΣΧΕΔΙΑΓΡΑΜΜΑ

Αναδασωτέας δημόσιας δασικής έκτασης στη θέση «Ταμπούρια-Λαγγούβαρδος» περιφέρειας Κοινότητος Μαραθούπολης.




Κλίμακα 1:1000

ΥΠΟΜΝΗΜΑ

Εμβαδό : 7,690 στρέμματα

Α.Β.Γ...Ρ.Σ.Α : Αναδασωτέα έκταση.

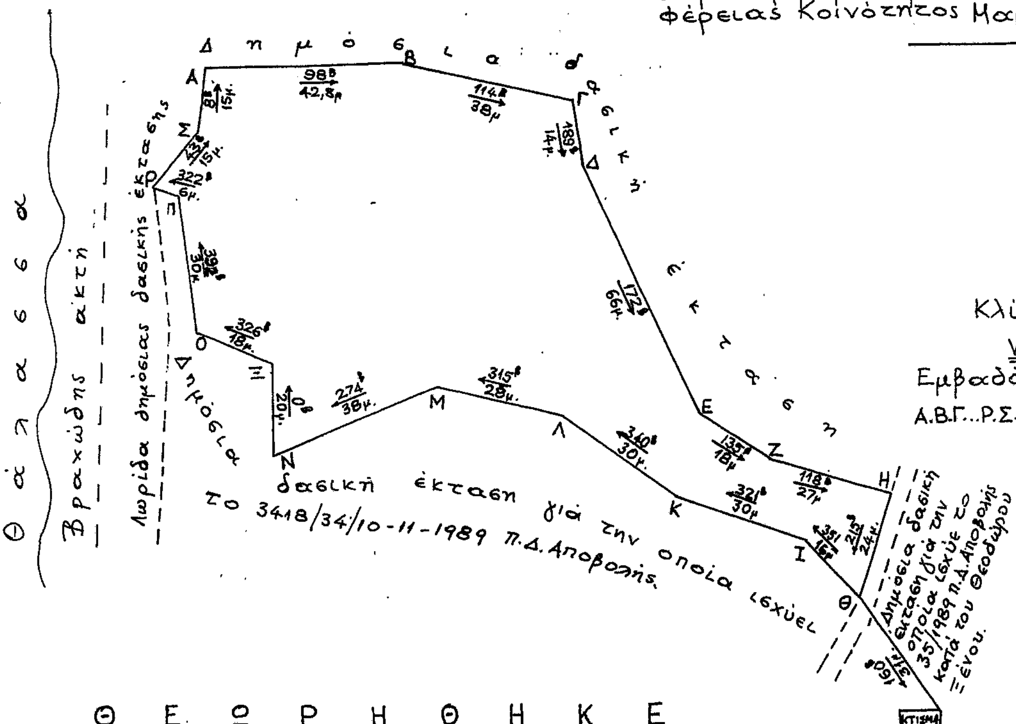

ΘΕΩΡΗΘΗΚΕ

Κυπαρισσία 16-7-1991
Ο Συντάκτης
Νικόλαος Λεπενιώτης

Κυπαρισσία 21-5-1993
Ο Δασάρχης Κυπαρισσίας



ΣΠΥΡΙΔΑΚΙΔΗΣ ΝΙΚΟΣ
ΔΑΣΟΛΟΓΟΣ

Καλαμάτα 16-6-1993
Ο Νομάρχης



ΕΛΕΥΘΕΡΙΟΣ ΤΡΙΑΝΤΑΦΥΛΛΟΥ

ΠΟΛΕΟΔΟΜΙΑ

ΑΠΟΦΑΣΕΙΣ

Αριθ. 9785/1992 (2)

Τροποποίηση όρων δόμησης στο Συνοικισμό Δικαστών και Εισαγγελέων περιοχής Σχοινιά Δήμου Μαραθώνα Αττικής.

Ο ΝΟΜΑΡΧΗΣ ΑΝ. ΑΤΤΙΚΗΣ

Έχοντας υπόψη:

1. Τις διατάξεις του Ν. 3200/1955 «περί Διοικητικής Αποκεντρώσεως».
2. Τις διατάξεις του άρθρου 1 του Α.Ν. 314/1968 ΦΕΚ 47/Α.
3. Τις διατάξεις του από 9.11.1983 υπ' αρ. 443 Π.Δ. «Μεταβίβαση αρμοδιότητος στους Νομάρχες έγκρισης τροποποιήσεων ρυμοτομικών σχεδίων και επιβολής προκηπίων» (ΦΕΚ 165/Α).
4. Τις διατάξεις του από 17.7.1923 Δ/τος «περί σχεδίων πόλεων κλπ.» ως ετροποποιήθηκαν μεταγενεστέρως.
5. Τις διατάξεις του Ν. 1577/1985 «Περί Γενικού Οικοδομικού Κανονισμού».
6. Το από 19.1.1970 Διάταγμα (ΦΕΚ 34/Δ/24.2.1970) με το οποίο εγκρίθηκε το ρυμοτομικό σχέδιο του Συν/σμού Δικαστών και Εισαγγελέων περιοχής Σχοινιά του Δήμου Μαραθώνος Αττικής.
7. Το πρακτικό 5 της Συνεδρίασης 6/11.2.1993 για το θέμα του Νομαρχιακού Συμβουλίου Χωροταξίας, Οικισμού και Περιβάλλοντος Ανατολικής Αττικής, αποφασίζουμε:

Άρθρο 1

α) Τροποποιούμε τους όρους δόμησης του Συν/σμού Δικαστών και Εισαγγελέων της περιοχής Σχοινιά του Δήμου Μαραθώνος Αττικής ως εξής:

α1. Ποσοστό κάλυψης 30%.

α2. Συντελεστής δόμησης 0,40.

α3. Μέγιστο Ύψος Η = 8.60 m μετρούμενο από την τελική στάθμη του πέριξ εδάφους δυνάμενο να προσαυξηθεί κατά 1,5 m σε περίπτωση κατασκευής στέγης.

Θαλάσσιο οικισμό Σέσι Γραμματικού και συγκεκριμένα από το σημείο Α που είναι το οικόπεδο Μαρίας Σιδέρη μέχρι το σημείο Γ που είναι η οικία Αναγνωστάκη Ευαγγέλου, όπως φαίνεται στα δύο (2) συνημμένα τοπογραφικά διαγράμματα σε κλίμακα 1:5000, τα οποία αποτελούν αναπόσπαστο μέρος τους παρούσας.


Κάλυψη δαπάνης:


Από τις διατάξεις της απόφασης αυτής δεν προκαλείται δαπάνη εις βάρος του προϋπολογισμού της Κοινότητος Γραμματικού.


Η απόφαση αυτή να δημοσιευθεί στην Εφημερίδα της Κυβερνήσεως.

Αγ. Παρασκευή, 15 Ιουνίου 1993

Ο Νομάρχης
ΕΥΑΓΓΕΛΟΣ ΧΑΡΑΛΑΜΠΙΔΗΣ

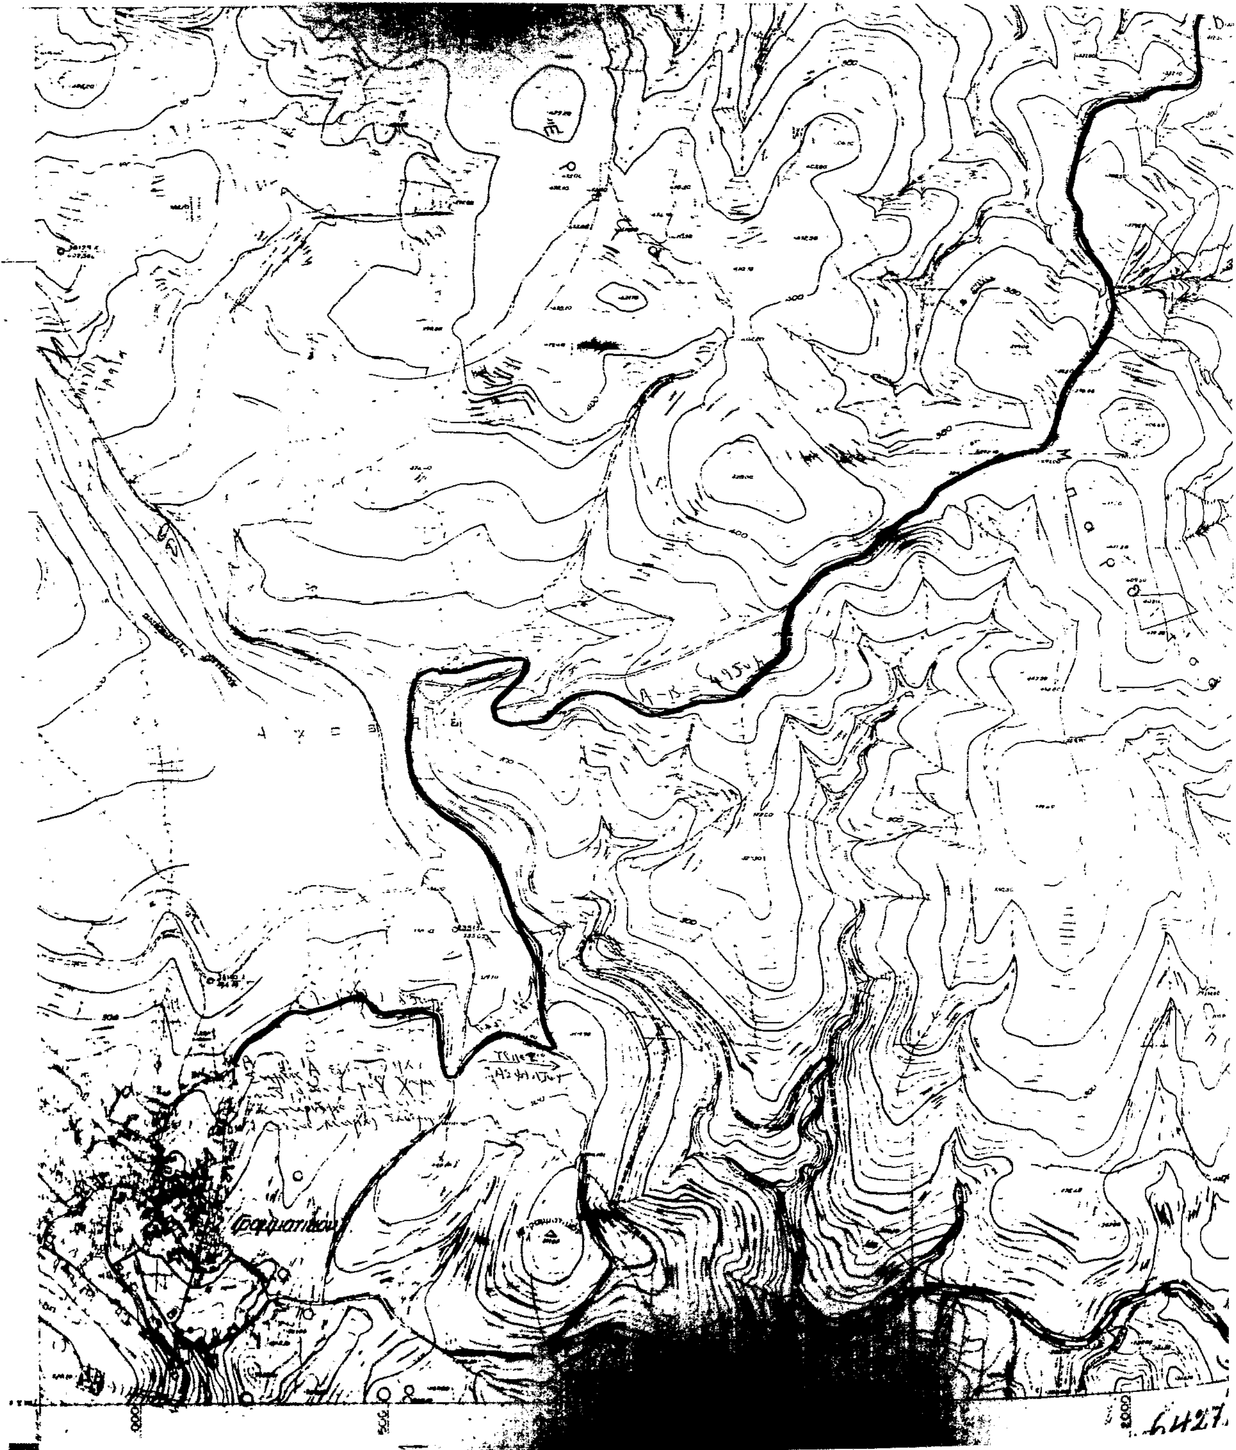
6427

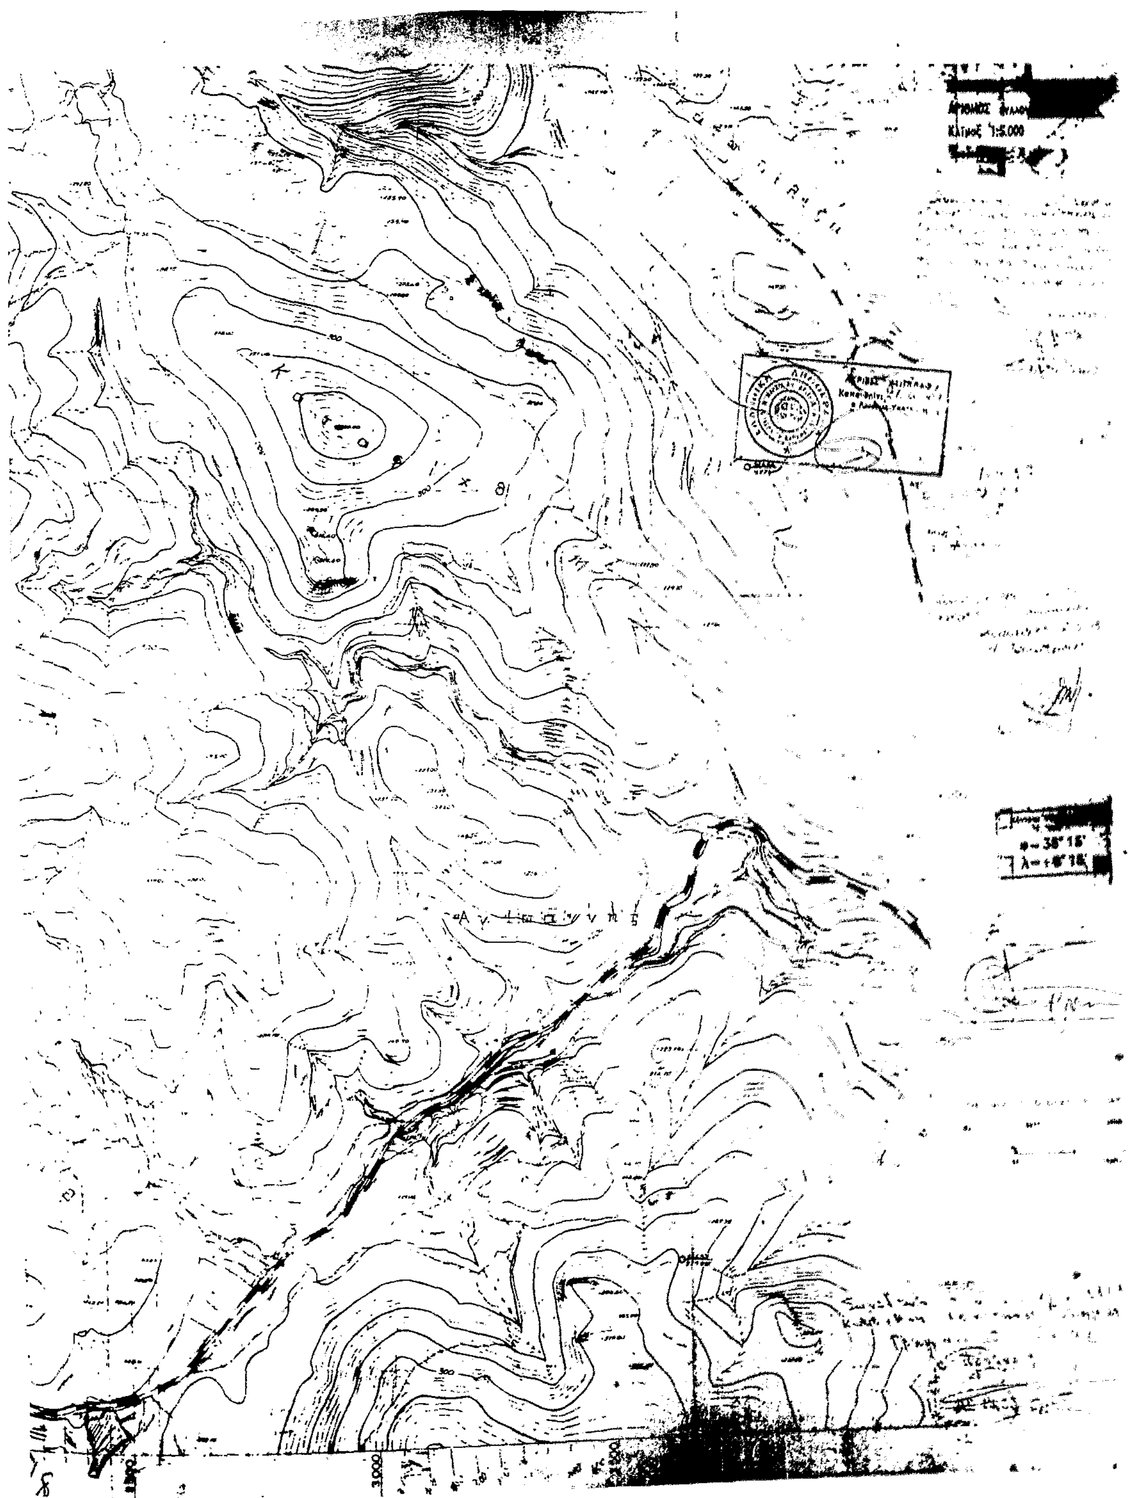
Κλίμαξ 1:5.000
φ = 38° 15'
λ = +6° 15'
Αγ. Ιωάννης

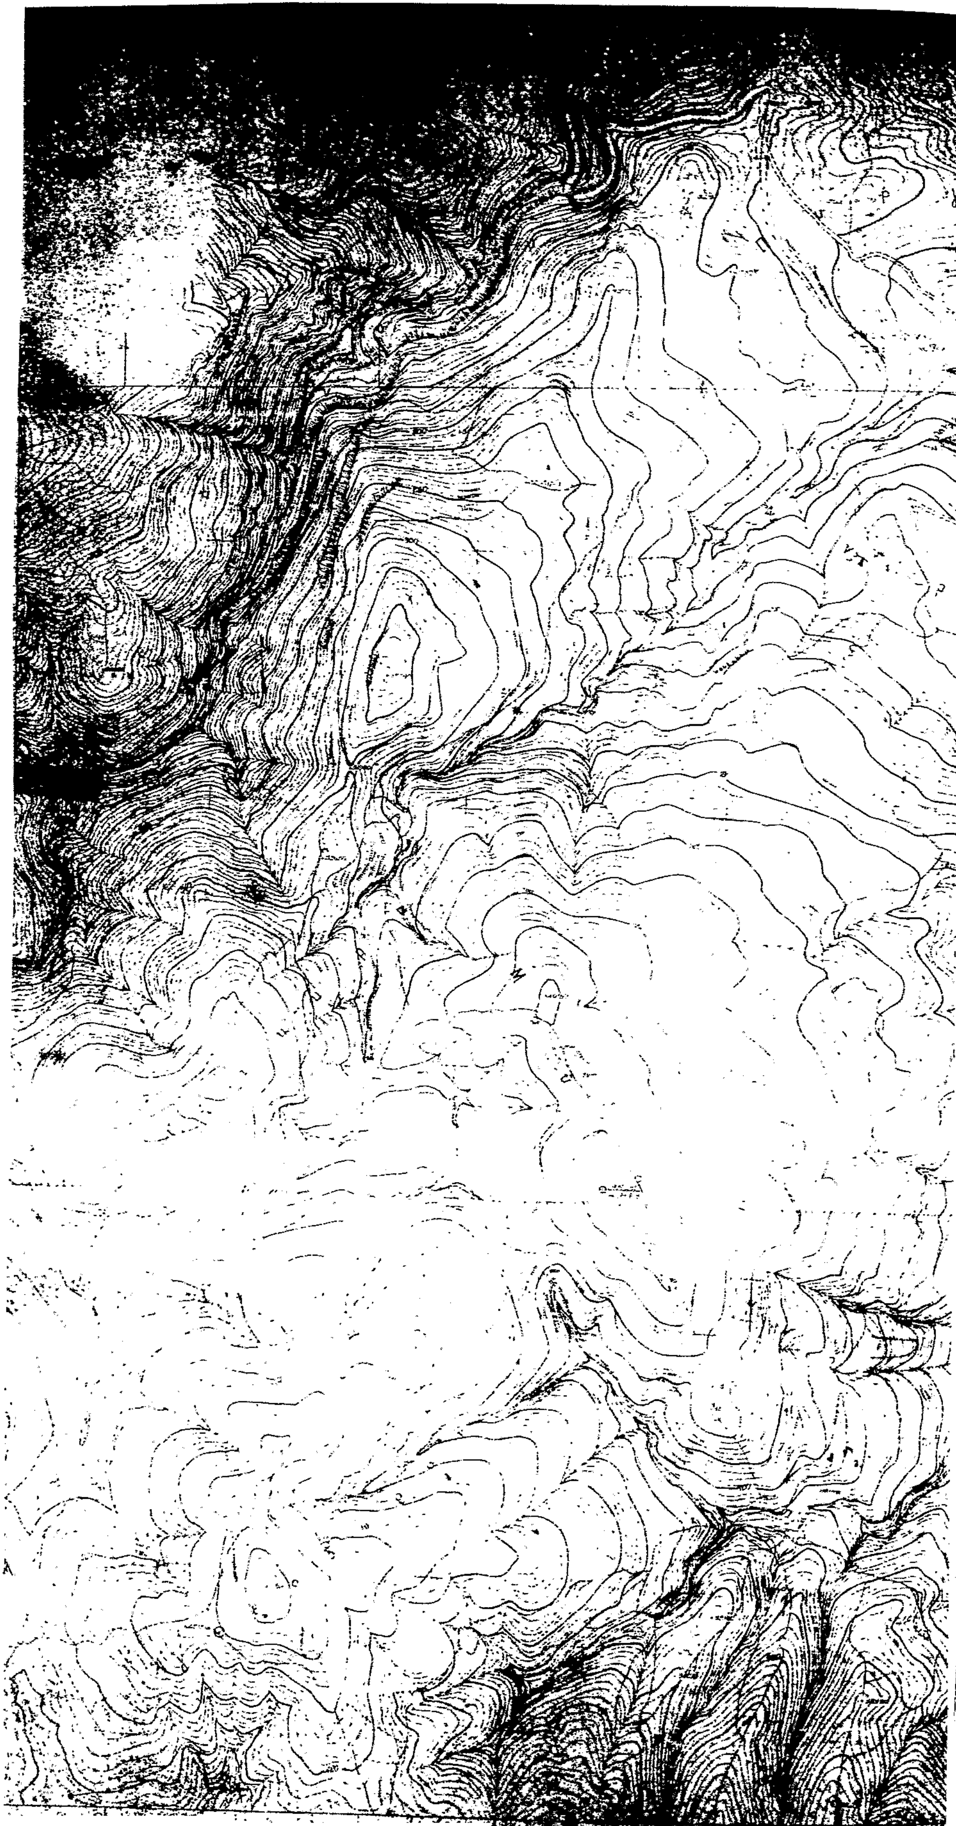



ΑΡΙΘΜΟΣ ΦΥΛΛΟΥ 64276

ΚΛΙΜΑΚΑ 1:5000

ΑΚΡΙΒΕΣ ΑΝΤΙΓΡΑΦΟ

Διάγραμμα συνδέσεως φύλλων

φύλλον: 64276

Συνοδεύει την υπ' αρ. 432/2-3-93 εισήγηση του Π.Γ. Καπανδριτίου

Καπανδρίτι 2-3-93

Η Πρόεδρος

ΑΝΝΑ Φ. ΓΕΩΡΓΙΑΔΟΥ

ΠΟΛΙΤΙΚΟΣ ΜΗΧΑΝΙΚΟΣ Ε.Μ.Π.

Συνοδεύει την υπ' αρ. 88/1992 απόφαση Κοινοτικού Γραμματείου

Γραμματικό 3-11-1992

Ο Πρόεδρος